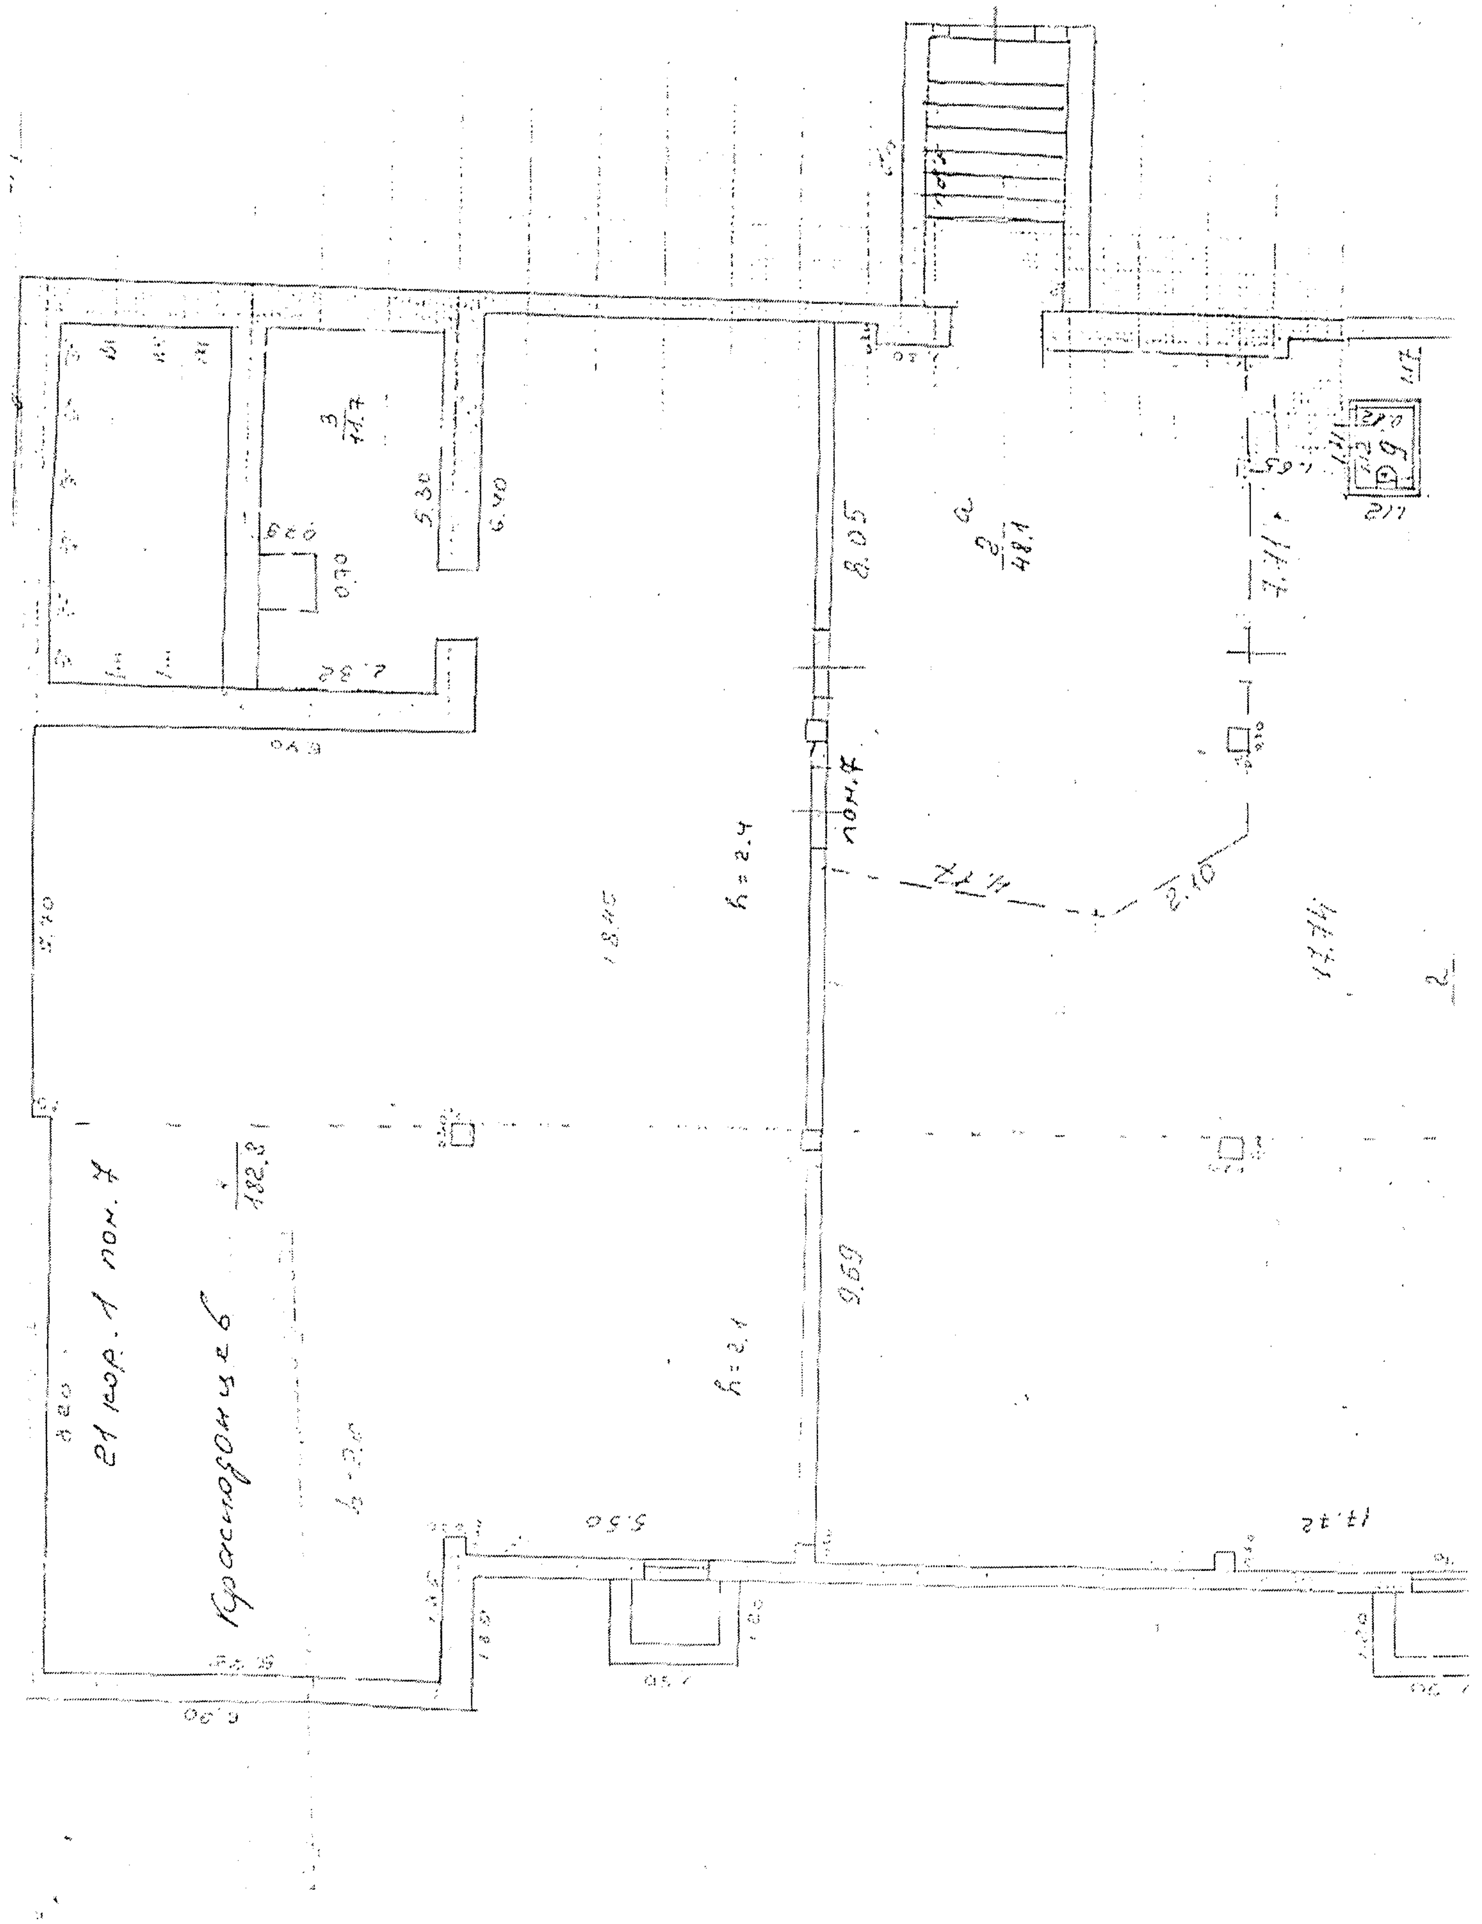
21 кор. 1 пом. 7
пом. 7
182,8
48,1
h = 2,4
8,05
9,69
5,50

Экспликация к поэтажному плану ул. Краснодонцев

Дом № 21 кор.1 пом. 7

Литер	Этаж	№№ помещений	№№ комнат	Назначение	Площадь по внутрен. обме			Высота помещений	На возведение построек документы не предъявлены
					Общая площадь	нежилое			
						Основ.	Всп.		
А1	подвал	7	3	склад	11,7	11,7		2,40	
			4	склад	182,8	182,8			
				Всего по пом. № 7	**194,5**	**194,5**			
				Кроме того мол					
			2а	коридор	48,1		48,1		
			5	электрощитовая	12,5		12,5		
			8	теплоузел	28,4		28,4		
				Итого мол	89,0		89,0		

29.02.08.