

Лист №1, всего листов 2

(вид объекта недвижимого имущества)

Кадастровый номер 61:41:0010808:5:26

Инвентарный номер (ранее

присвоенный учетный номер) 60:257:001:690052460:0015

1. Описание объекта недвижимого имущества

1.1. Наименование Заправка

1.2. **Адрес (местоположение):**

Субъект Российской Федерации	обл Ростовская	
Район	Цимлянский	
Муниципальное образование	Тип	г
	наименование	Цимлянск
Населенный пункт	Тип	
	наименование	
Улица (проспект, переулок и т.д.)	Тип	ул
	наименование	Заводская
Номер дома	21	
Номер корпуса		
Номер строения		
Литера	П	
Иное описание местоположения		

1.3.	Основная характеристика	Общая площадь (тип)	23,8 (значение)	кв. м (единица измерения)
------	--------------------------------	------------------------	--------------------	------------------------------

степень готовности объекта незавершенного строительства

1.4. **Назначение:** Нежилое

1.5. **Этажность:**

количество этажей 1, количество подземных этажей

1.6. Год ввода в эксплуатацию (завершения строительства) 1962

1.7. Кадастровый номер земельного участка (участков), в пределах которого расположен объект недвижимого имущества 61:41:0010808:5

1.8. Предыдущие кадастровые (условные) номера объекта недвижимого имущества:

1.9. Примечание:

1.10. Цимлянский отдел Управления Федеральной службы государственной регистрации, кадастра и картографии по Ростовской области

начальник Цимлянского отдела
(полное наименование должности)

(наименование органа или организации)

М.П. (подпись)

М. Л. Мишкина
(инициалы, фамилия)



КАДАСТРОВЫЙ ПАСПОРТ

Лист №2, всего листов 2

Здание


(вид объекта недвижимого имущества)

Кадастровый номер 61:41:0010808:5:26

Инвентарный номер

(ранее присвоенный учетный номер) 60:257:001:690052460:0015

2. Ситуационный план объекта недвижимого имущества

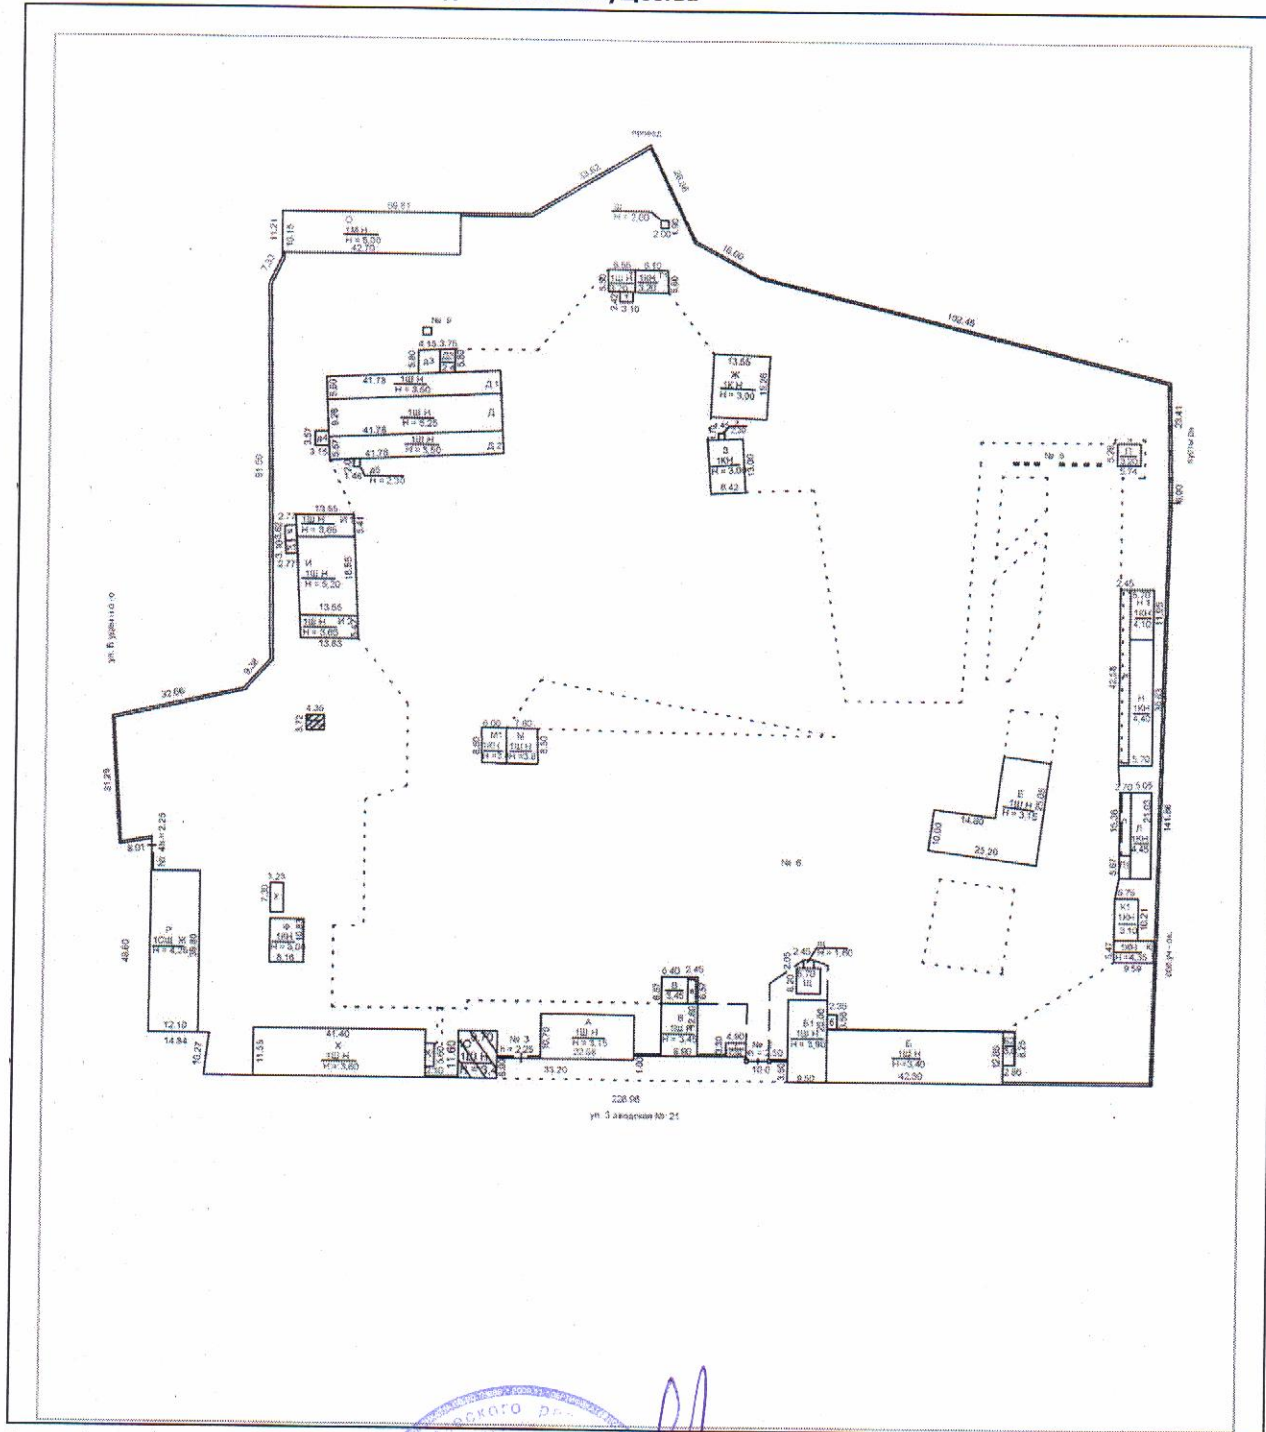

Масштаб

начальник Цимлянского отдела
(полное наименование должности)

М.П. (подпись)

М. Л. Мишкина
(инициалы, фамилия)