




1 этаж

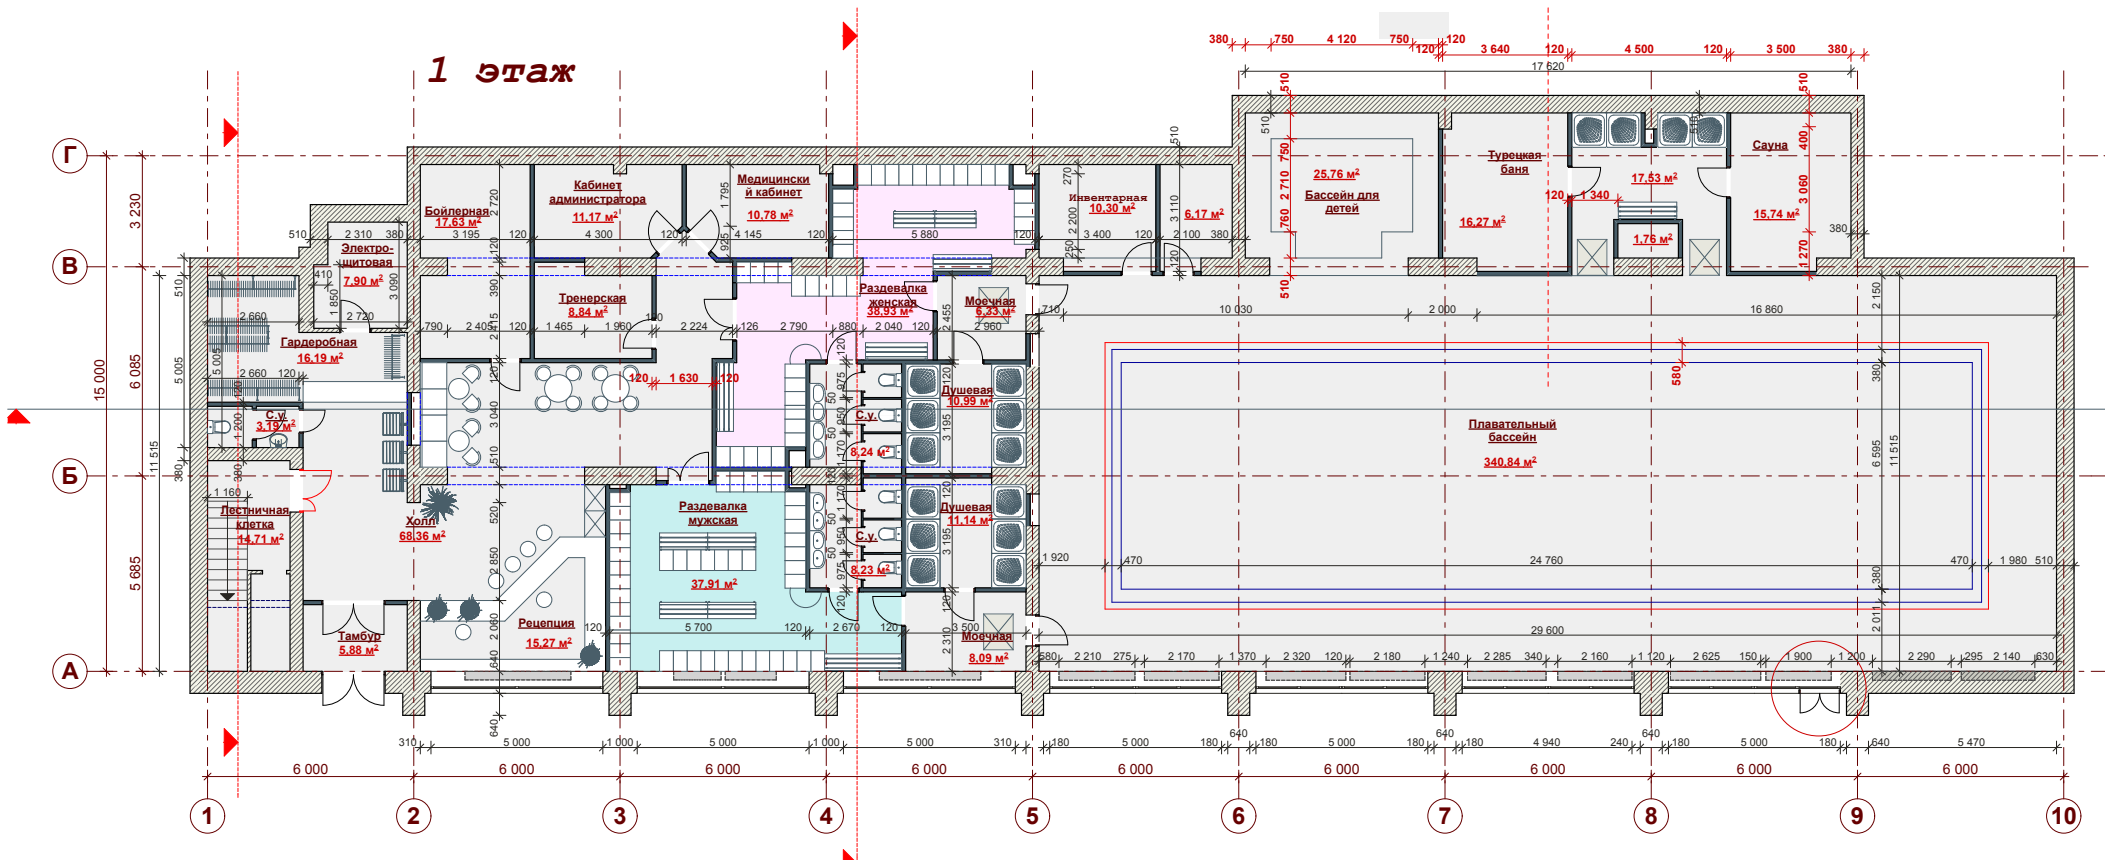

2 этаж

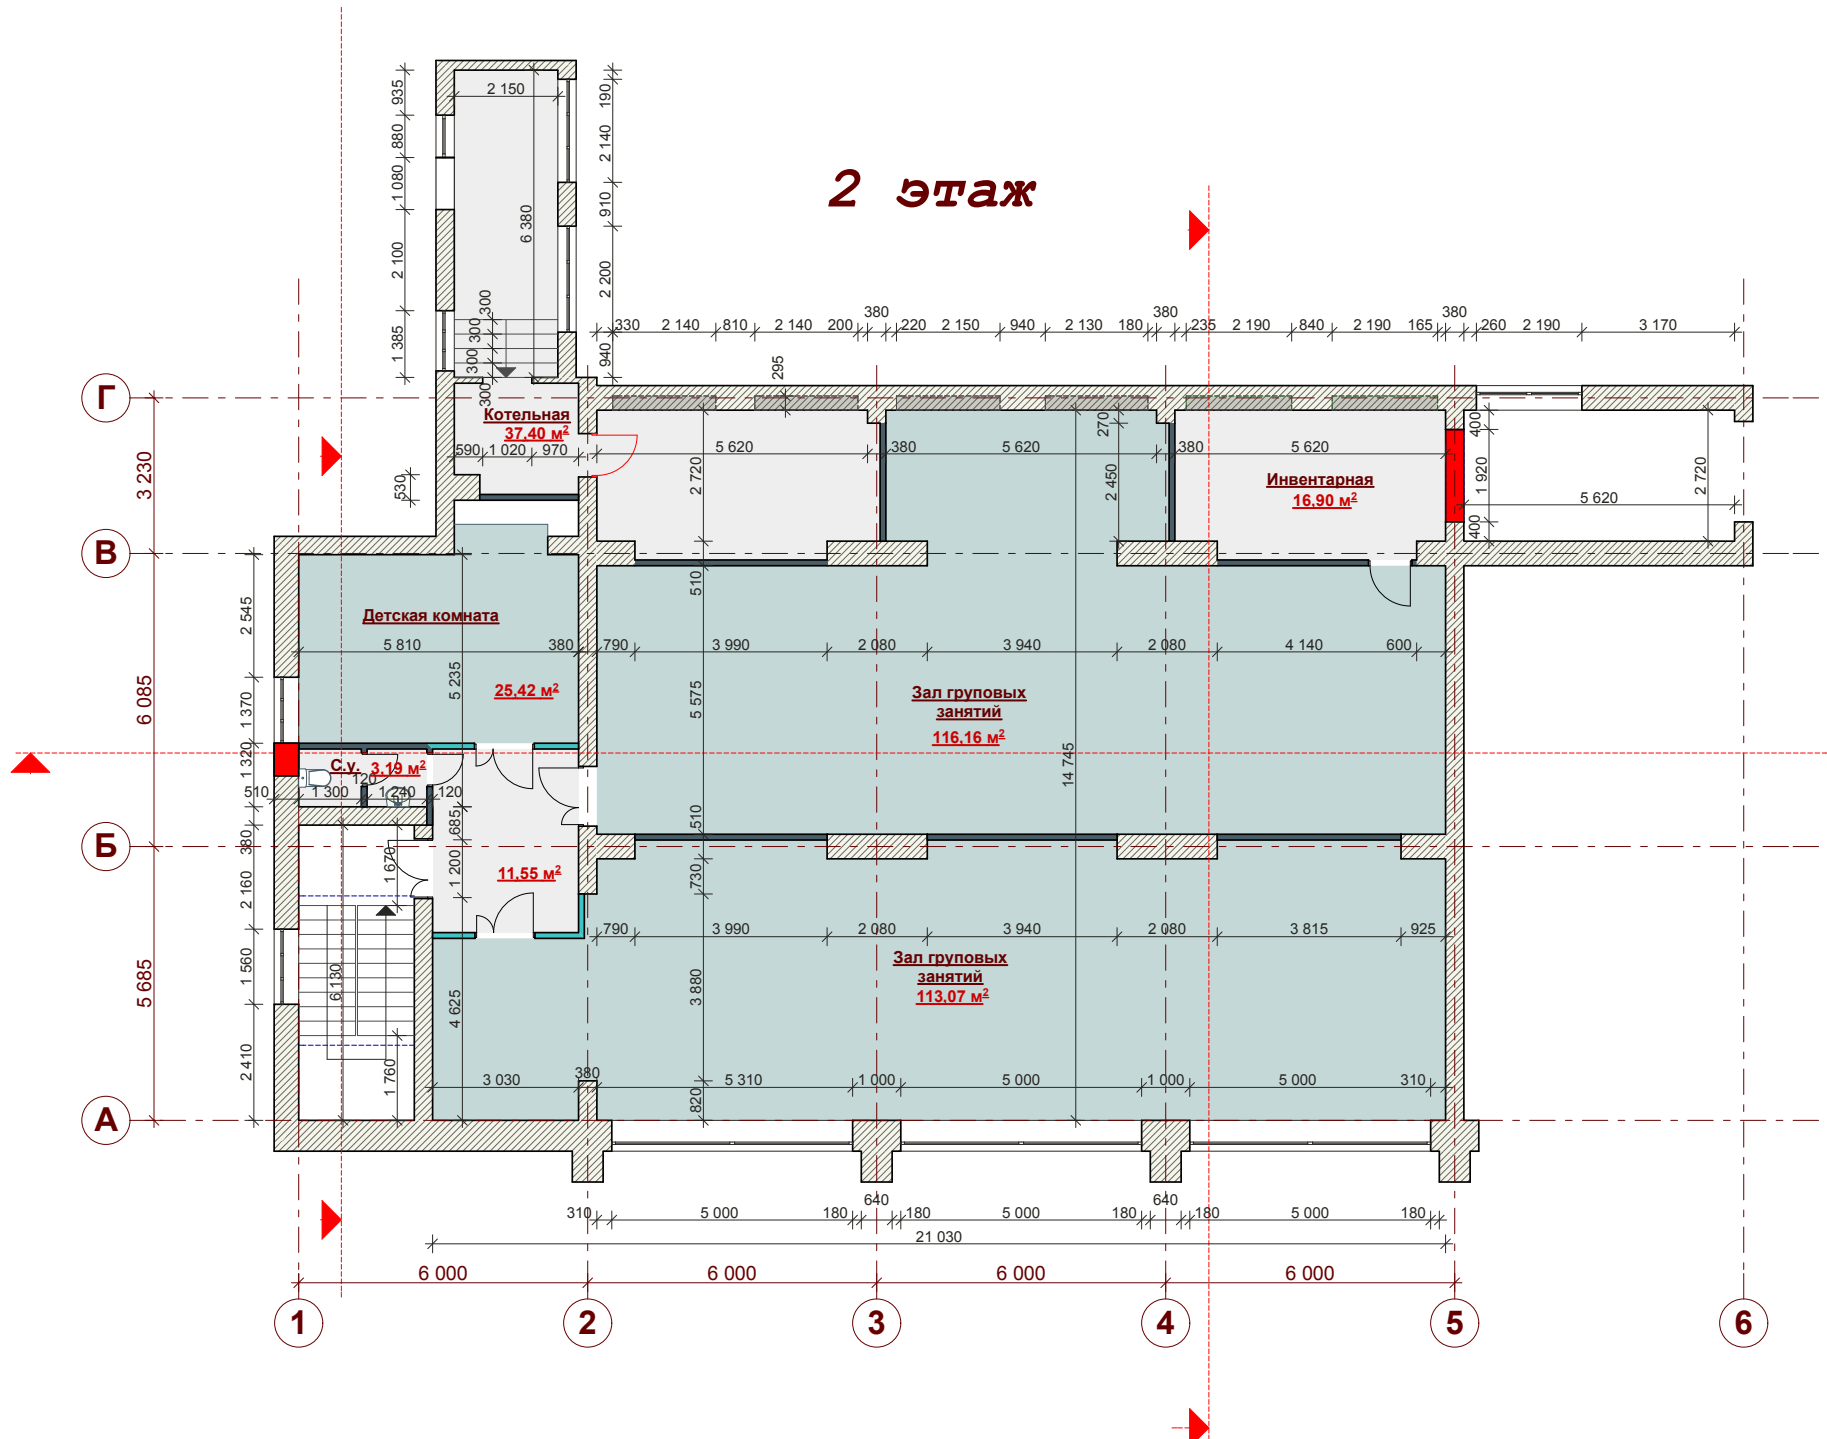

3 этаж

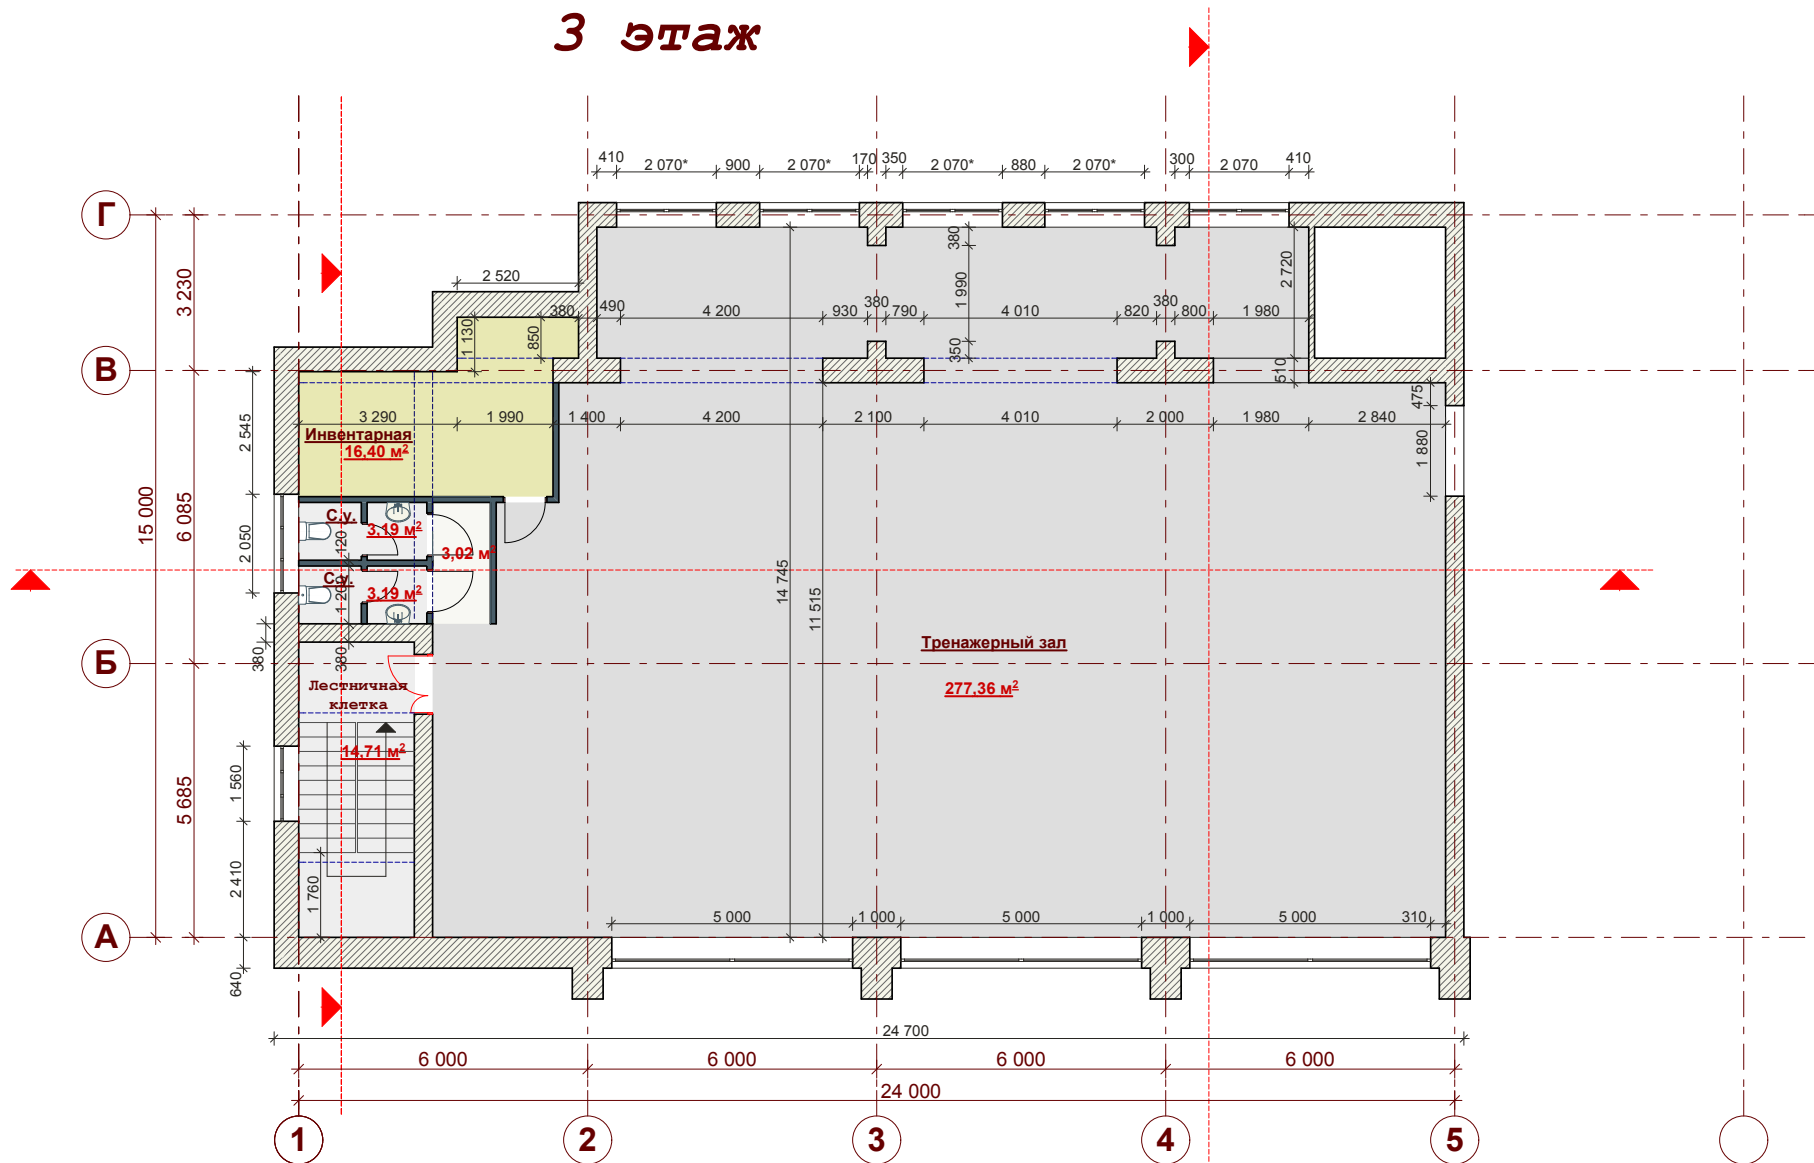

4 этаж

