

**КАДАСТРОВЫЙ ПАСПОРТ
помещения**

Лист №1, всего листов 2

Дата 23.06.2010

Кадастровый номер 52:18:0050040:0:4/7

Инвентарный номер (ранее

присвоенный учетный номер) 4849

1. Описание объекта недвижимого имущества

1.1. Кадастровый номер здания (сооружения), в котором расположено помещение

52:18:0050040:0:4

1.2. Этаж (этажи), на котором расположено помещение Надстроенный этаж № 1

1.3. Общая площадь помещения 175.4 кв. м

1.4. Адрес (местоположение):

Субъект Российской Федерации	обл Нижегородская	
Район		
Муниципальное образование	Тип	г
	наименование	Нижний Новгород
Населенный пункт	Тип	
	наименование	
Улица (проспект, переулок и т.д.)	Тип	ул
	наименование	Адмирала Макарова
Номер дома	14	
Номер корпуса		
Номер строения		
Литера		
Номер помещения (квартиры)	ВП7	
Иное описание местоположения	Нижегородская обл, г Нижний Новгород, р-н Ленинский, ул Адмирала Макарова, дом 14	

1.5. Назначение помещения

нежилое

(жилое, нежилое)

1.6. Вид жилого помещения в многоквартирном доме

(комната, квартира)

1.7. Кадастровый номер квартиры, в которой расположена комната

1.8. Номер помещения на поэтажном плане

1.9. Предыдущие кадастровые (условные) номера объекта недвижимого имущества:

1.10. Примечание: Уменьшение общей площади на 4,60 кв.м. по отношению к св-ву о гос.регистрации от 04.07.2008 г. произошло за счет внутренней перепланировки и внутренней отделки подпомещений.

1.11. Федеральное государственное учреждение "Земельная кадастровая палата" по Нижегородской области

(наименование органа или организации)

Начальник отдела обработки информации №4

(полное наименование должности)

К. Г. Табаков

(инициалы, фамилия)



КАДАСТРОВЫЙ ПАСПОРТ
помещения


Лист №2, всего листов 2

Кадастровый номер 52:18:0050040:0:4/7

Инвентарный номер

(ранее присвоенный учетный номер) 4849

2. План расположения помещения на этаже

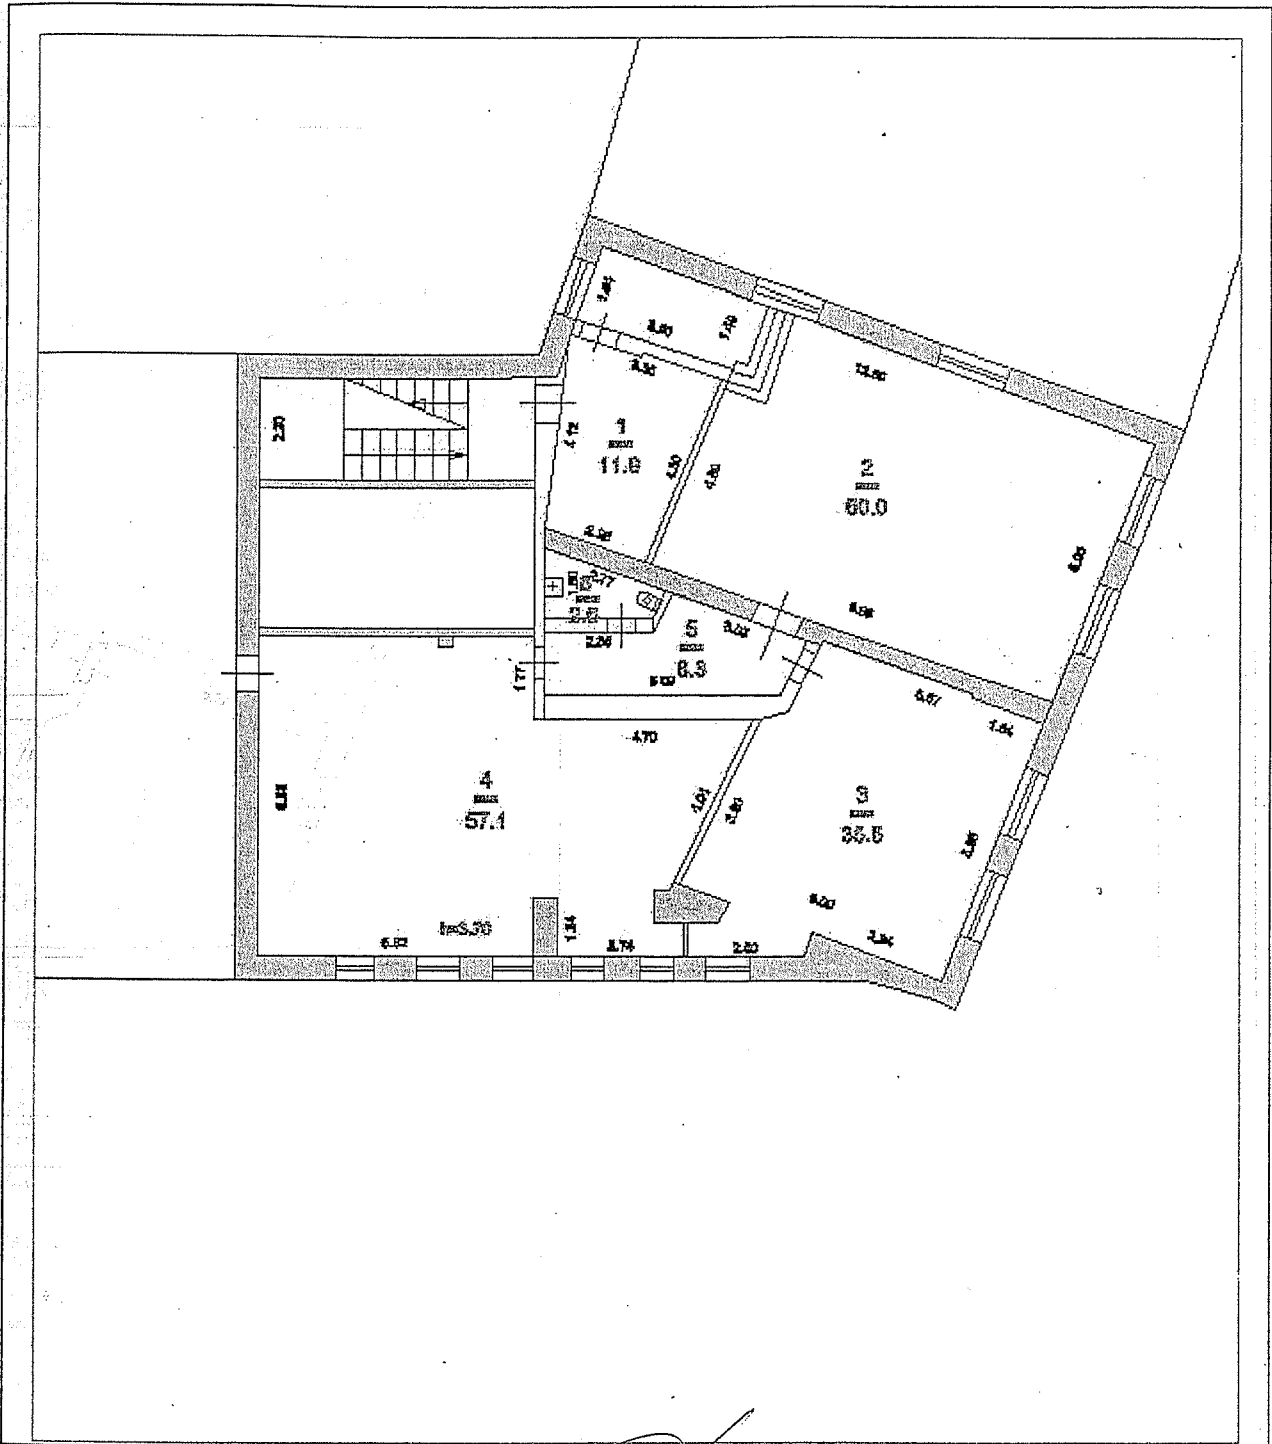

Масштаб

Начальник отдела обработки информации №4
(полное наименование должности)

К. Г. Табаков
(инициалы, фамилия)

