


№ 44/147  
И.И. Коротков

ИЗМ. № 1  
2000 г.

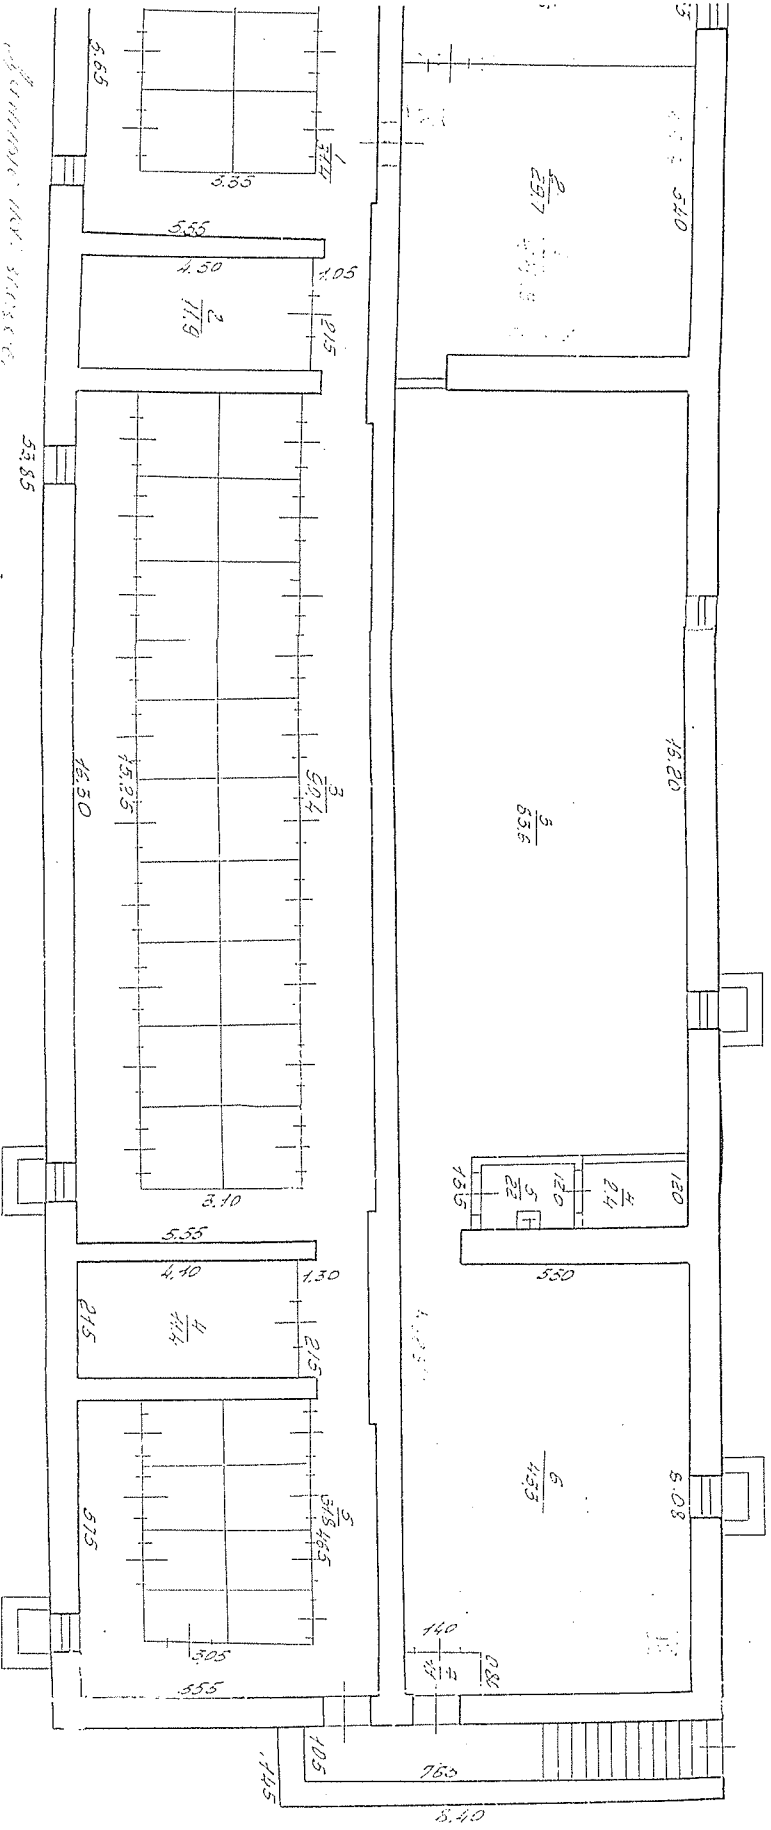

Проект выполнен в соответствии с требованиями СНиП 2-09-84  
Инженер-проектировщик  
И.И. Коротков  
С.И. Браун

Литер	Этаж	Номер по плану здания	Номер комнаты	Назначение частей помещения: жилая комната, кухня и т.п.	Площадь				Высота помещ. по вн. обмеру	Самовольно переоборуд. площадь	
					помещ	из нее		Хоз. при жилом			Лоджий, балконов
						основн	вспом.				
А	подвал	3	3	склад			83.6			2.3	
			4	туалет			2.4			2.3	
			5	умывальник			2.2			2.3	
			6	склад			43.3			2.3	
			7	склад			1.1			2.3	
Итого по помещ.:					132.6	0.0	132.6				